


-  Щит квартирный
-  Светильник потолочный
-  Люстра
-  Светильник встраиваемый
-  Вентилятор
-  Выключатель двухклавишный
-  Выключатель одноклавишный
-  Звонок


						<i>С-ТР-2021</i>			
Изм.	Коп.	Лист	Недок.	Подпись	Дата	<i>Типовое решение внутреннего электроснабжения квартиры-студии</i>	Стадия	Лист	Листов
							<i>П</i>	<i>1</i>	<i>4</i>
						<i>План осветительных групп</i>	<i>Специализированный застройщик «Казачий торговый дом»</i>		

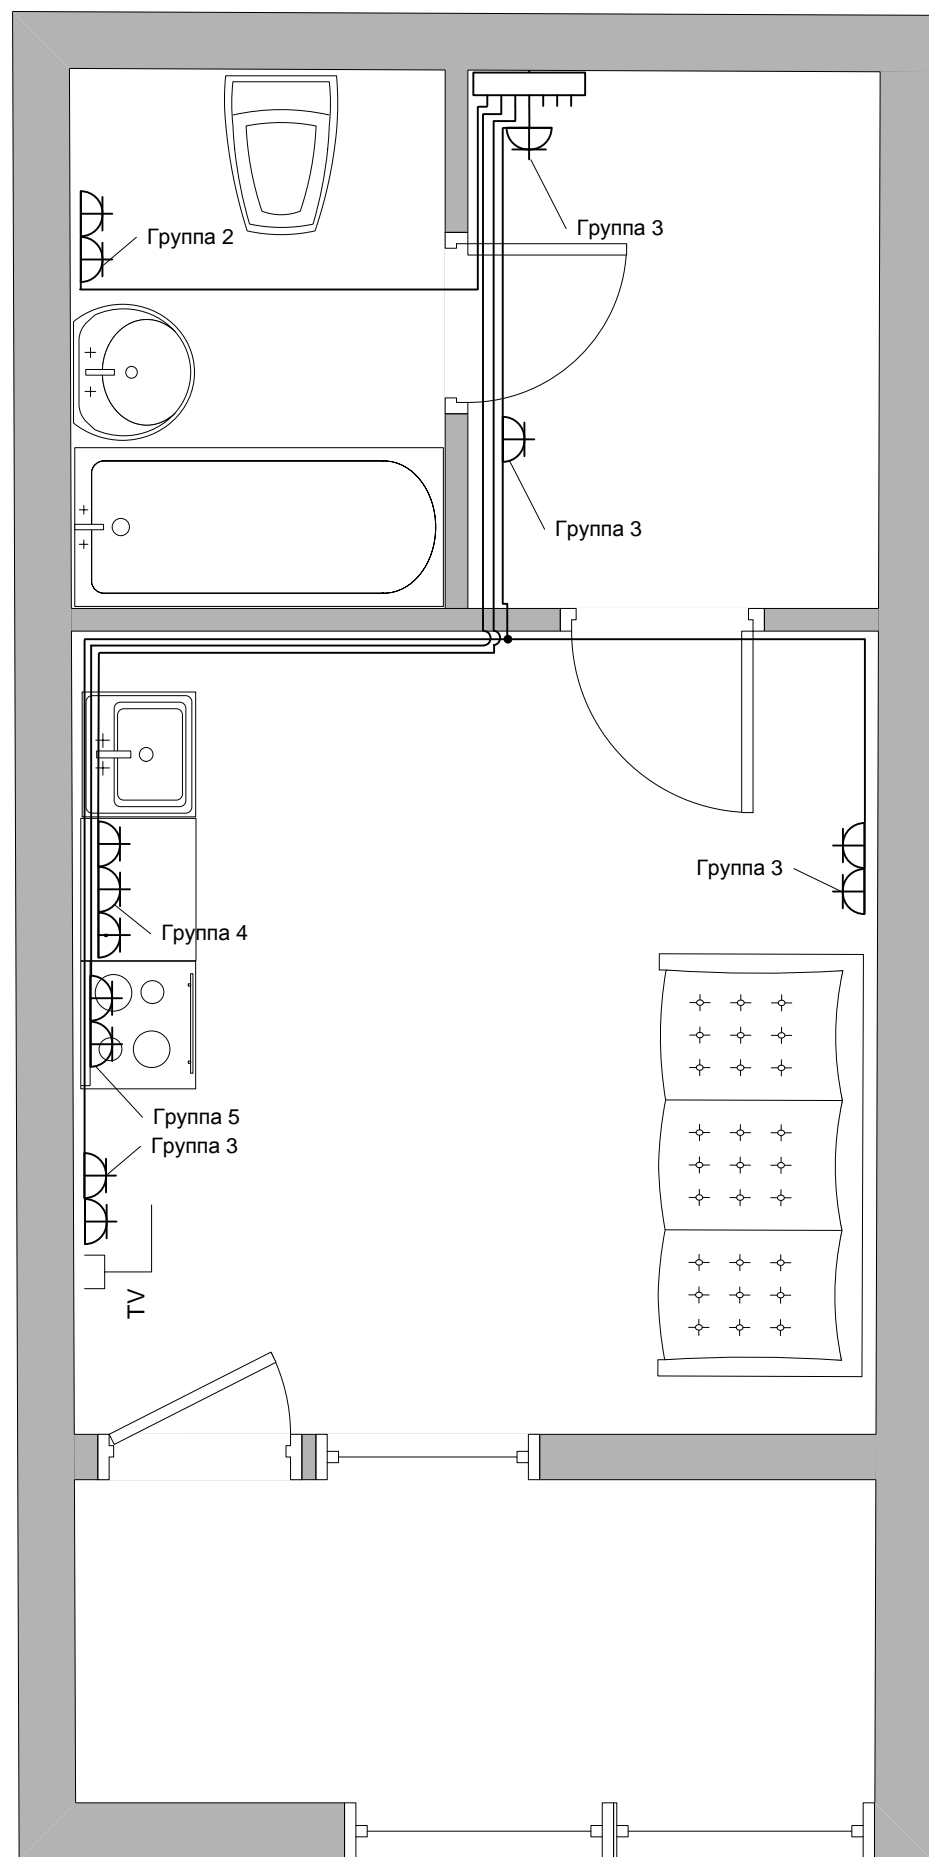


-  Щит квартирный
-  Розетка сдвоенная
-  Розетка одинарная
-  TV Розетка телевизионная
-  IP Интернет розетка

						С-ТР-2021			
Изм.	Кол.	Лист	Недок.	Подпись	Дата				
						Типовое решение внутреннего электроснабжения квартиры-студии	Стадия	Лист	Листов
							П	2	4
						План розеточных групп	Специализированный застройщик «Казачий торговый дом»		

Данные питающей линии, кабель(провод), марка, сечение, длина.							
Вводной распределительный пункт	Тип вводного автомата. I _к (А)						
	Прибор учета, тип, напряжение, рабочий ток.						
	УЗО, тип, I _к , ток уечки						
	Электроустановка Расчетный ток(А), Установленная мощность(кВт)						
Аппарат отходящей линии	УЗО, тип, I _к , ток уечки						
	автоматический выключатель, I _к расцепитель или плавкая вставка(А), № группы.						
Марка сечение провода	Маркировка длина участка сети вид проводки						
Пусковой аппарат	Тип, I _к (А), установка(А) нагревательный элемент реле I тепл. вставки(А)						
Марка сечение провода	Маркировка длина участка сети						
Электроприемник	№ Гр	1	2	3	4	5	6
	Фаза	A	A	A	A	A	A
	Тип и сечение кабеля	ВВГнг-LS 3x1,5	ВВГнг-LS 3x2,5	ВВГнг-LS 3x2,5	ВВГнг-LS 3x2,5	ВВГнг-LS 3x6	
	P _у , кВт	0,42	3,00	3,50	3,00	6,80	0,00
	I _р , А	1,9	13,6	15,9	13,6	30,9	0,0
	Наименование электроприемников	Освещение квартиры	Розетки санузла	Розетки комнаты, коридора	Розетки кухни	Электроплита	Резерв

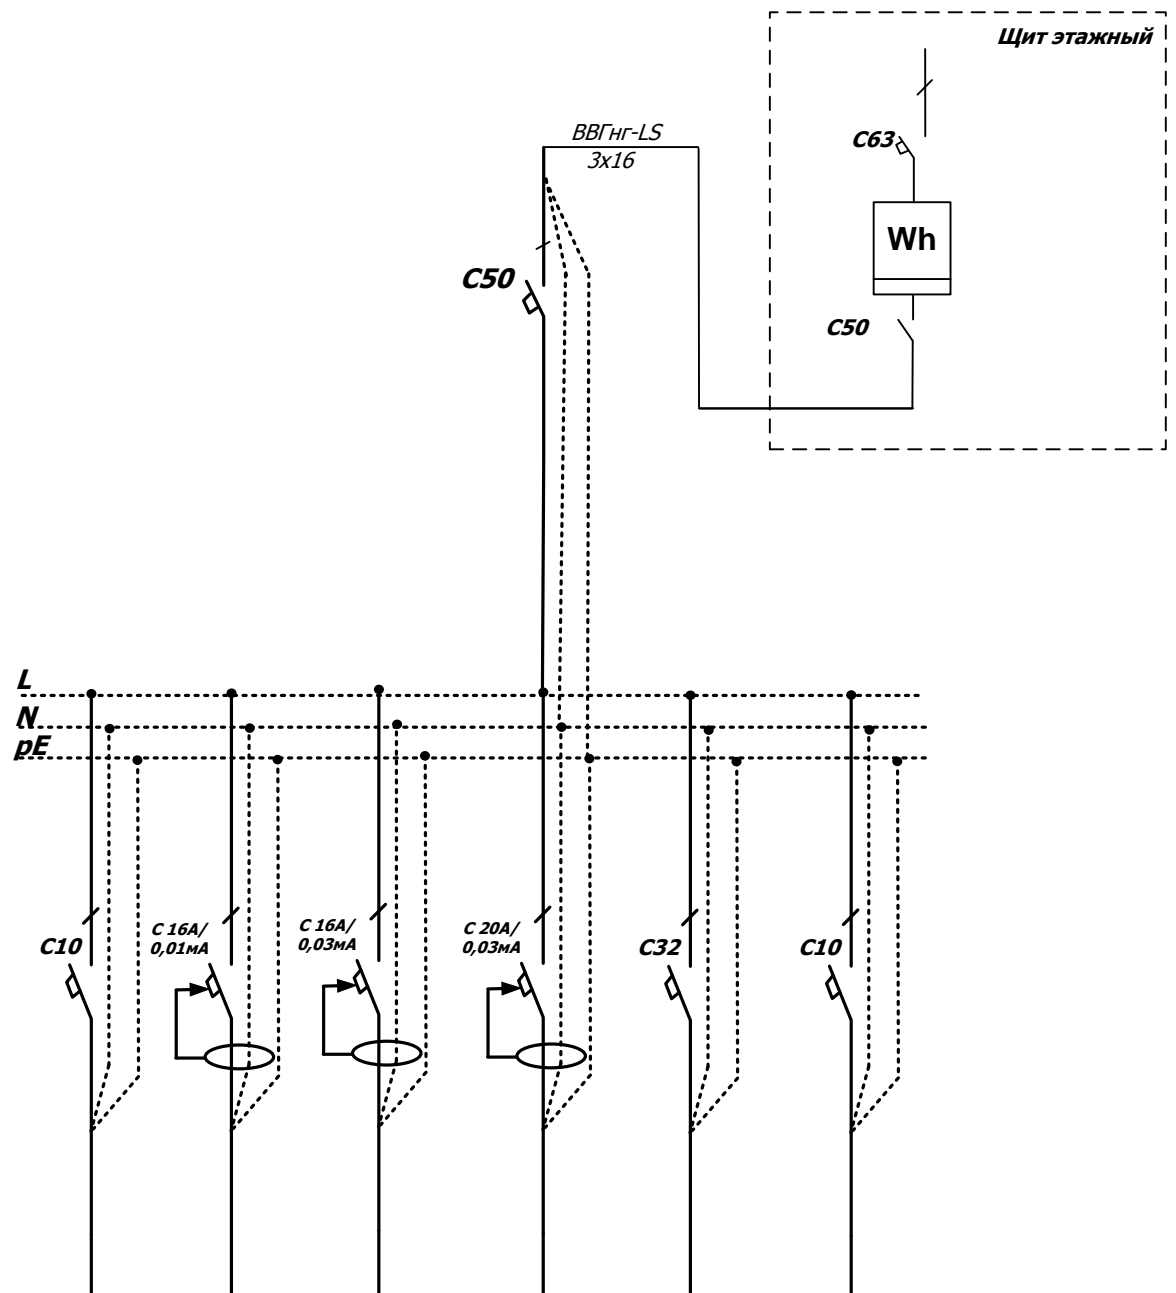

						С-ТР-2021		
Изм.	Кол.	Лист	Недок.	Подпись	Дата			
						Типовое решение внутреннего электроснабжения квартиры-студии		
						Стадия	Лист	Листов
						П	3	4
						Однолинейная принципиальная электрическая схема ЦК		
						Специализированный застройщик «Казачий торговый дом»		

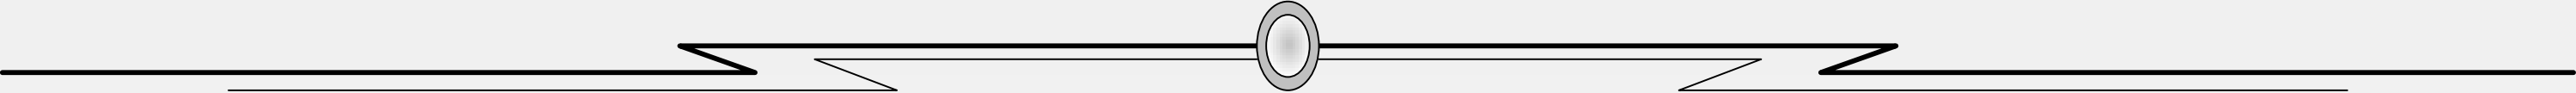

***Специализированный застройщик
«Казачий торговый дом»***

***ТИПОВОЕ РЕШЕНИЕ
внутреннего электроснабжения
квартиры-студии***

